




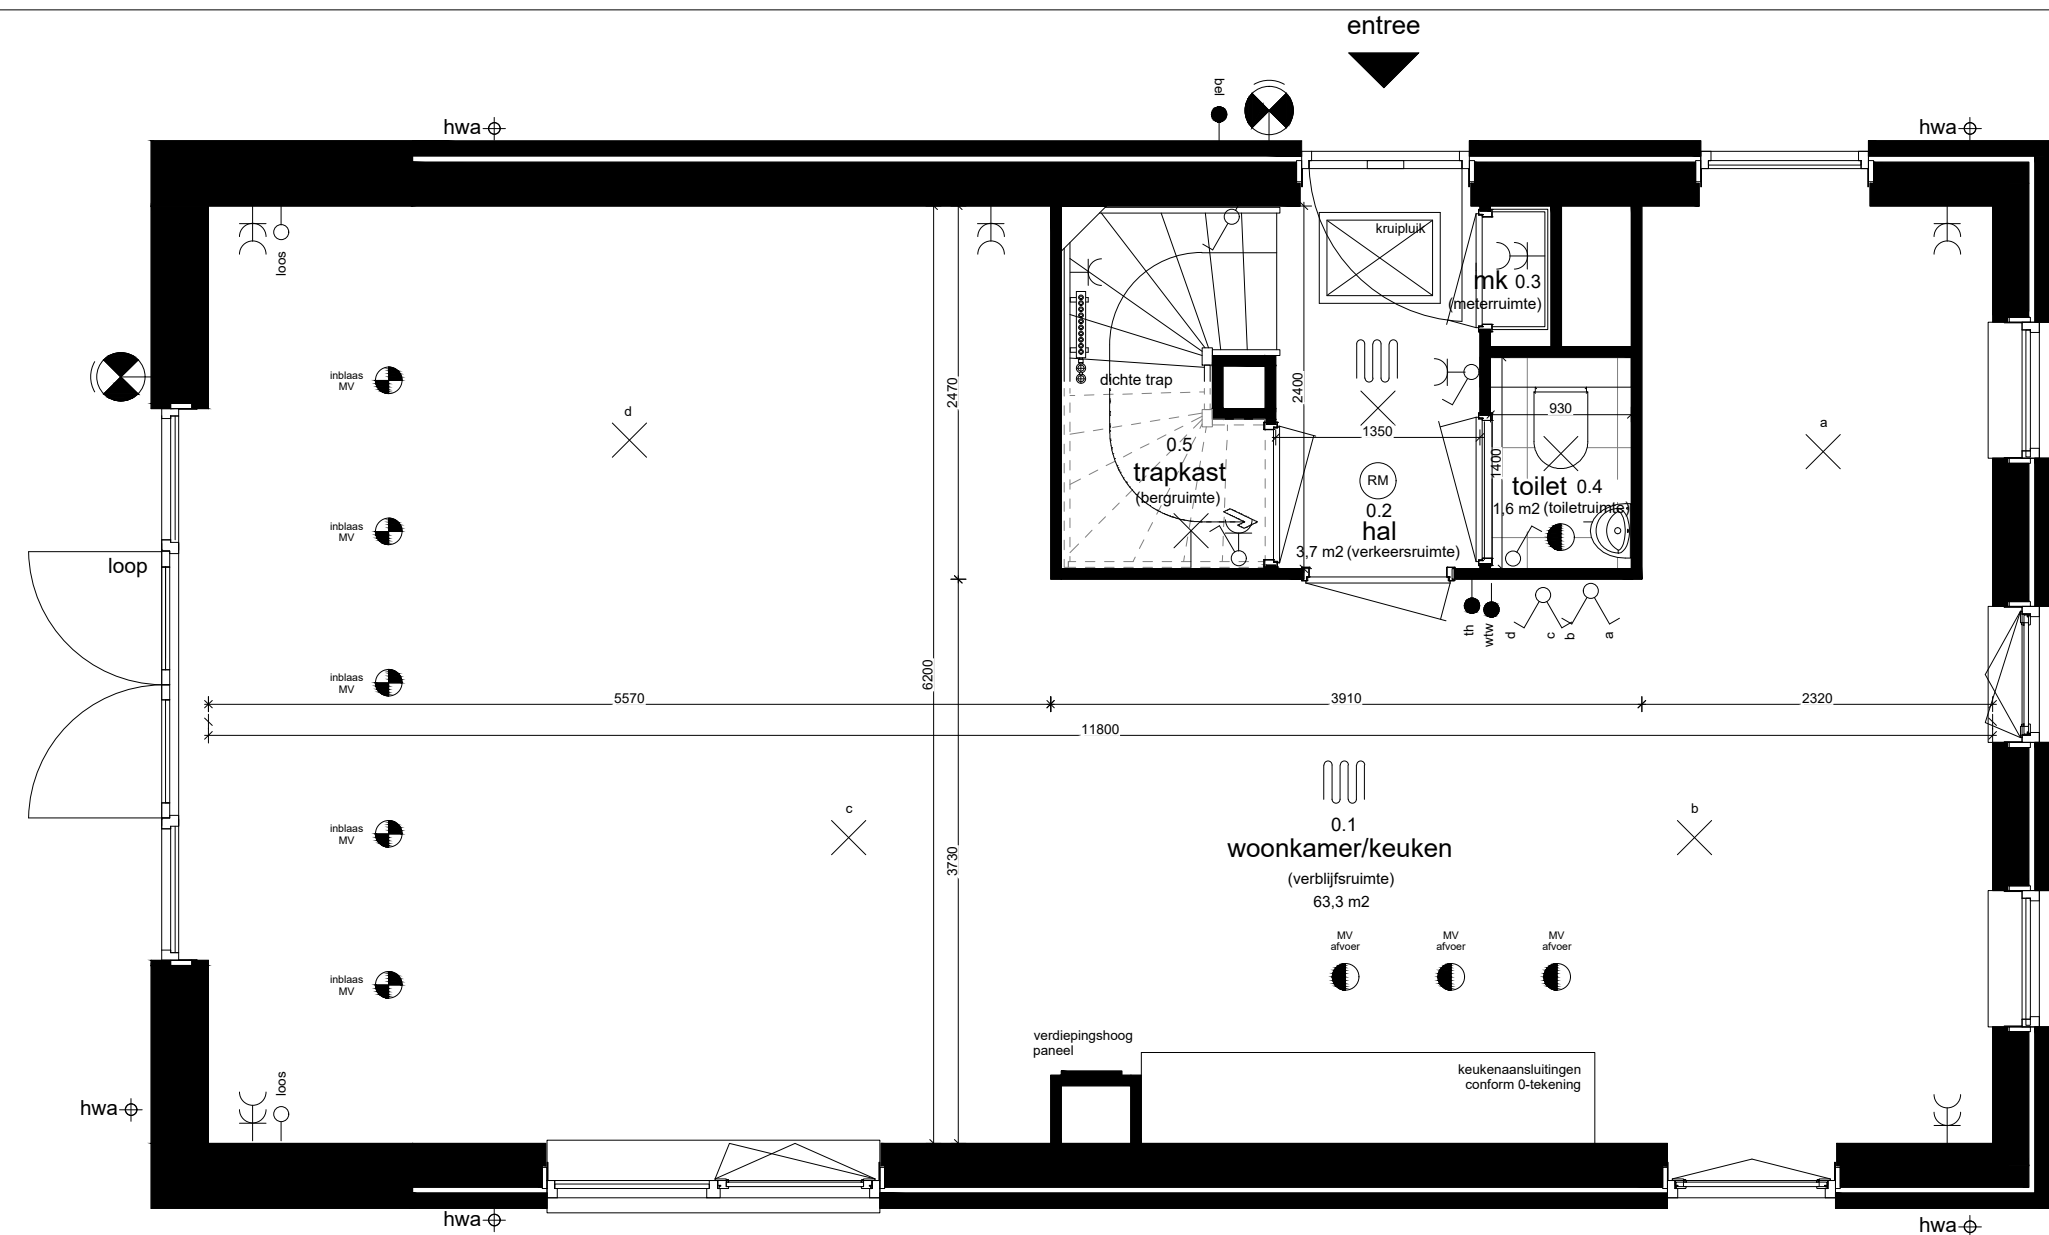

type: N
bnr.: 04
Begane grond 1:50

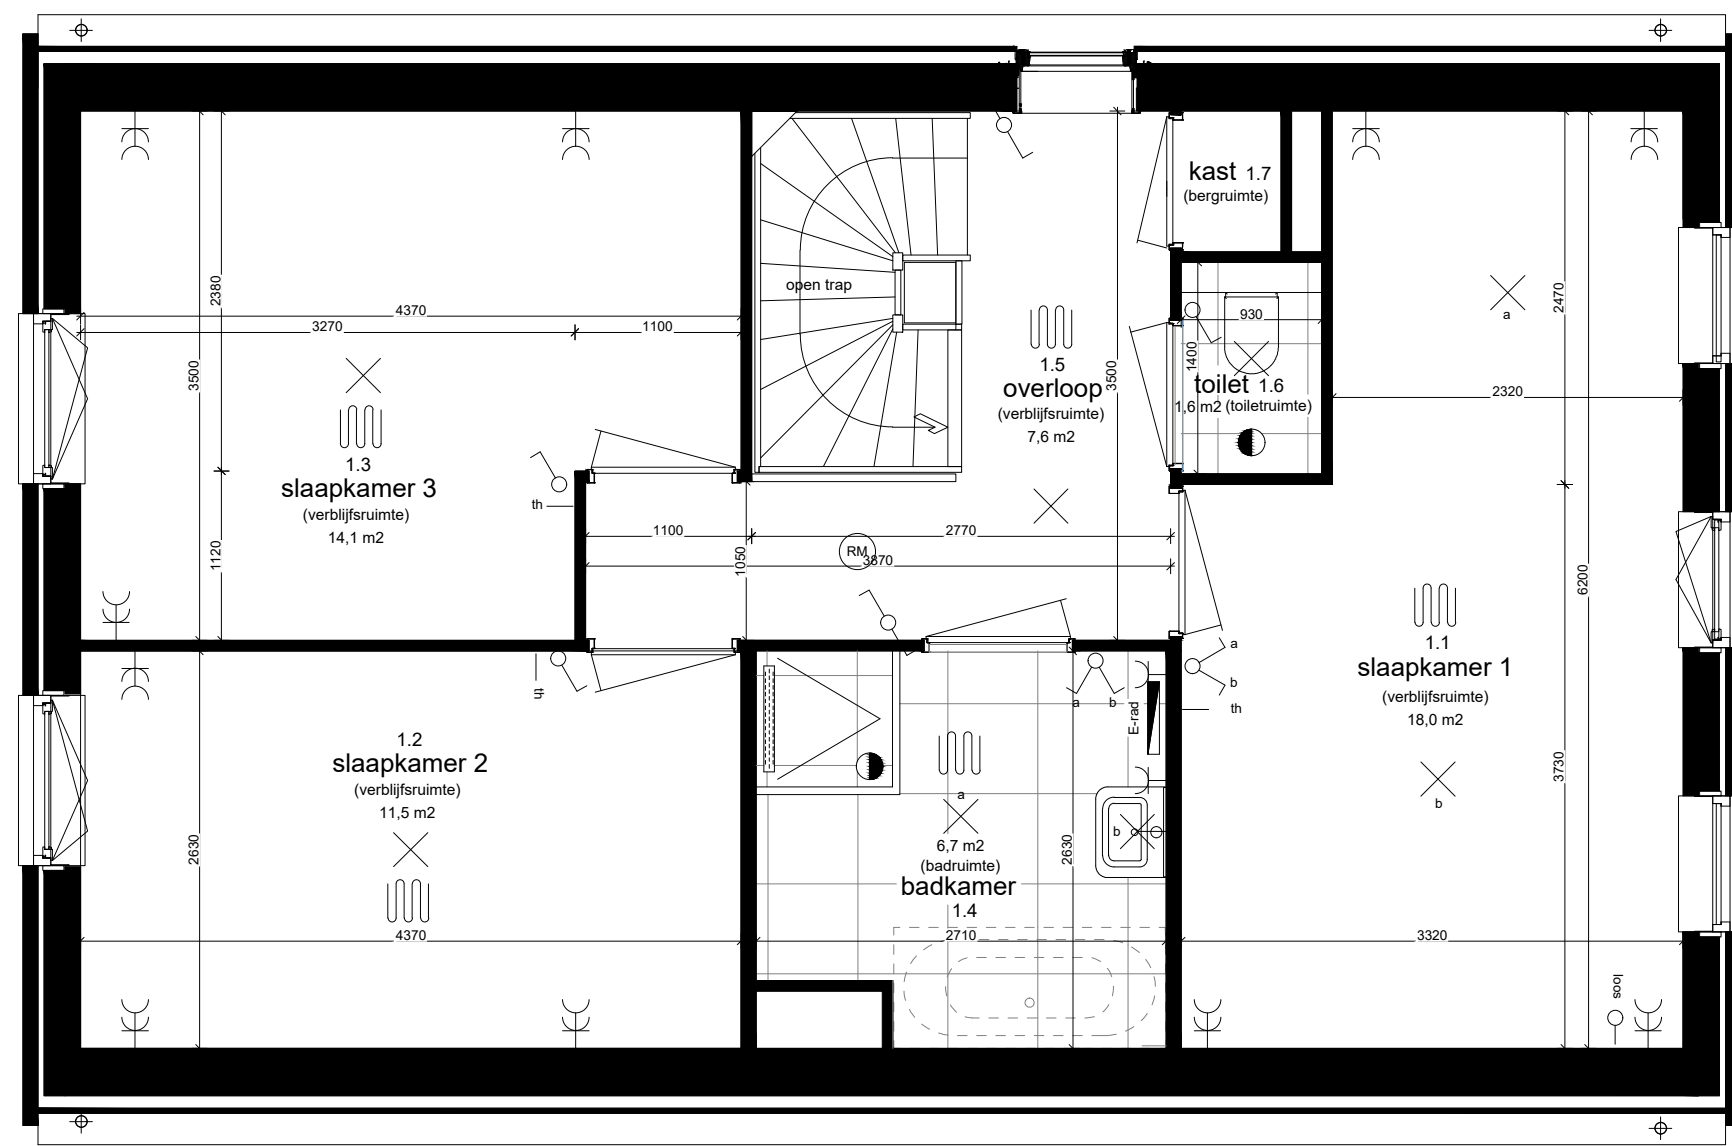

type: N
bnr.: 04
Eerste verdieping 1:50

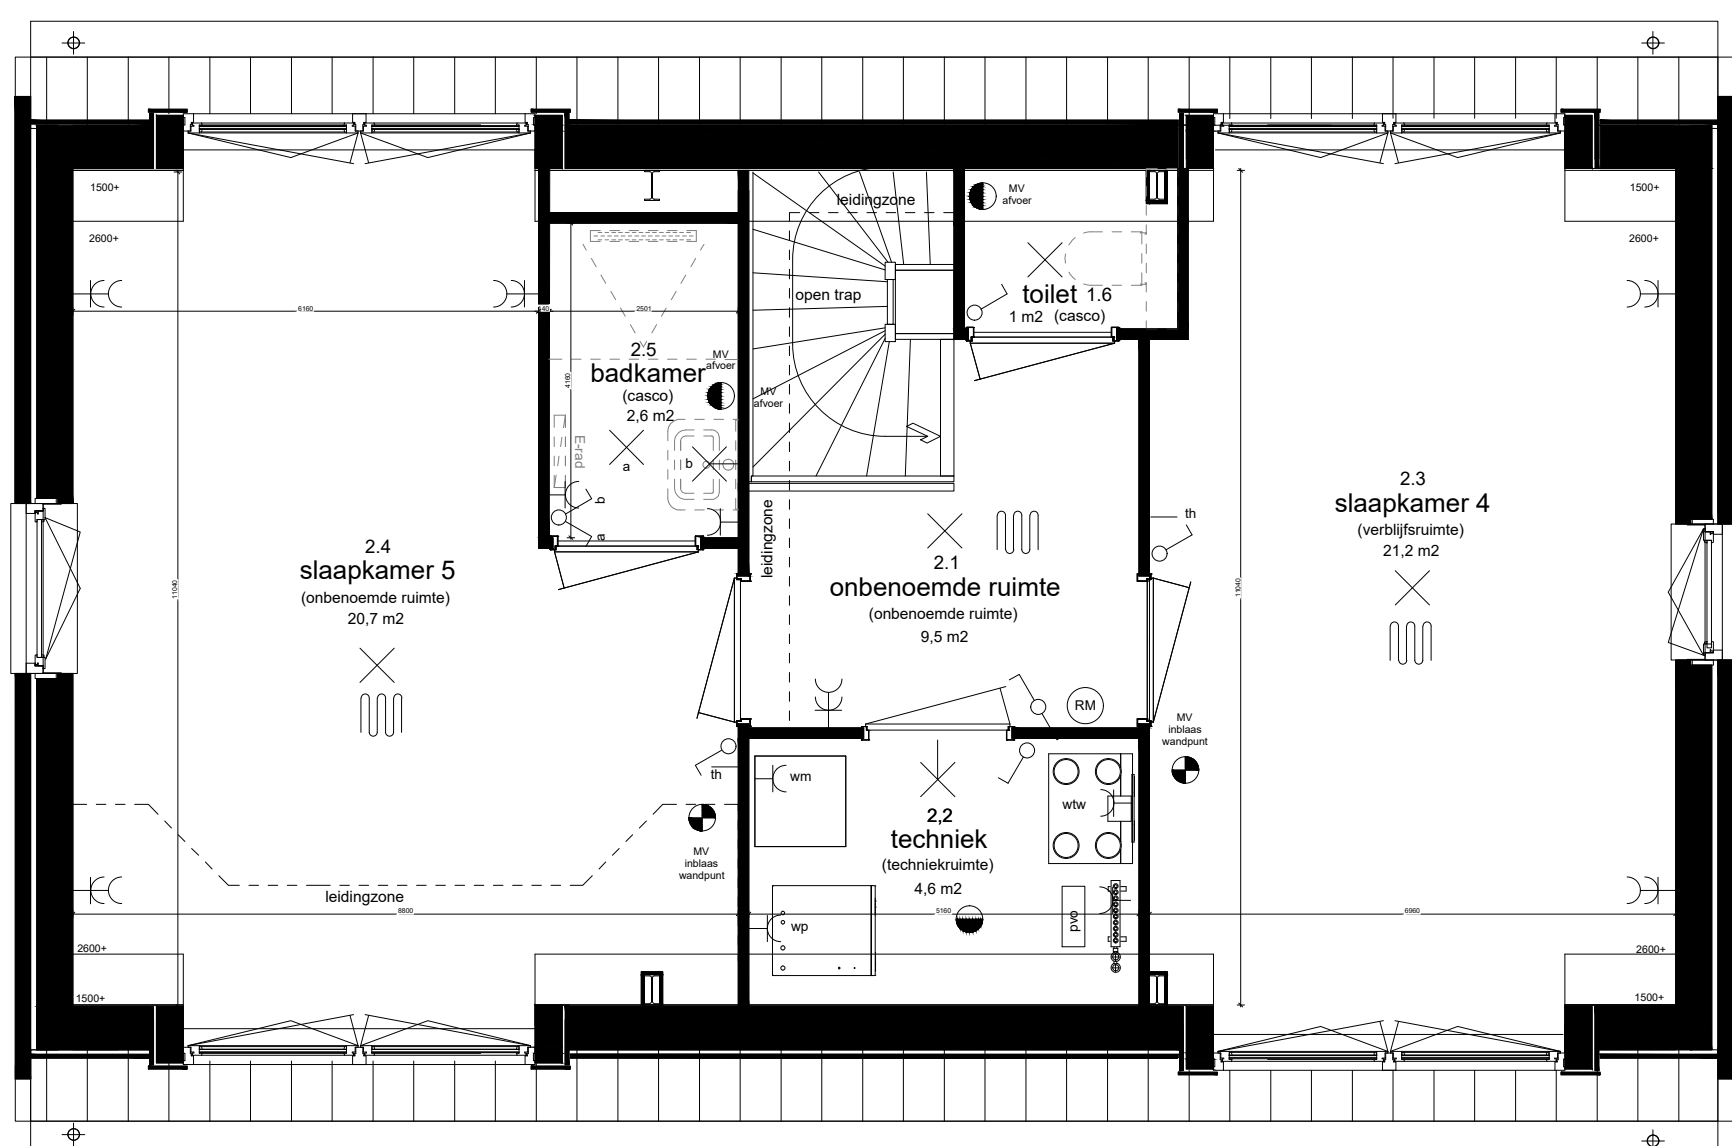


type: N
bnr.: 04
Tweede verdieping 1:50




type: N
bnr.: 04
zijgevel 1:100



type: N
bnr.: 04
voorgevel 1:100

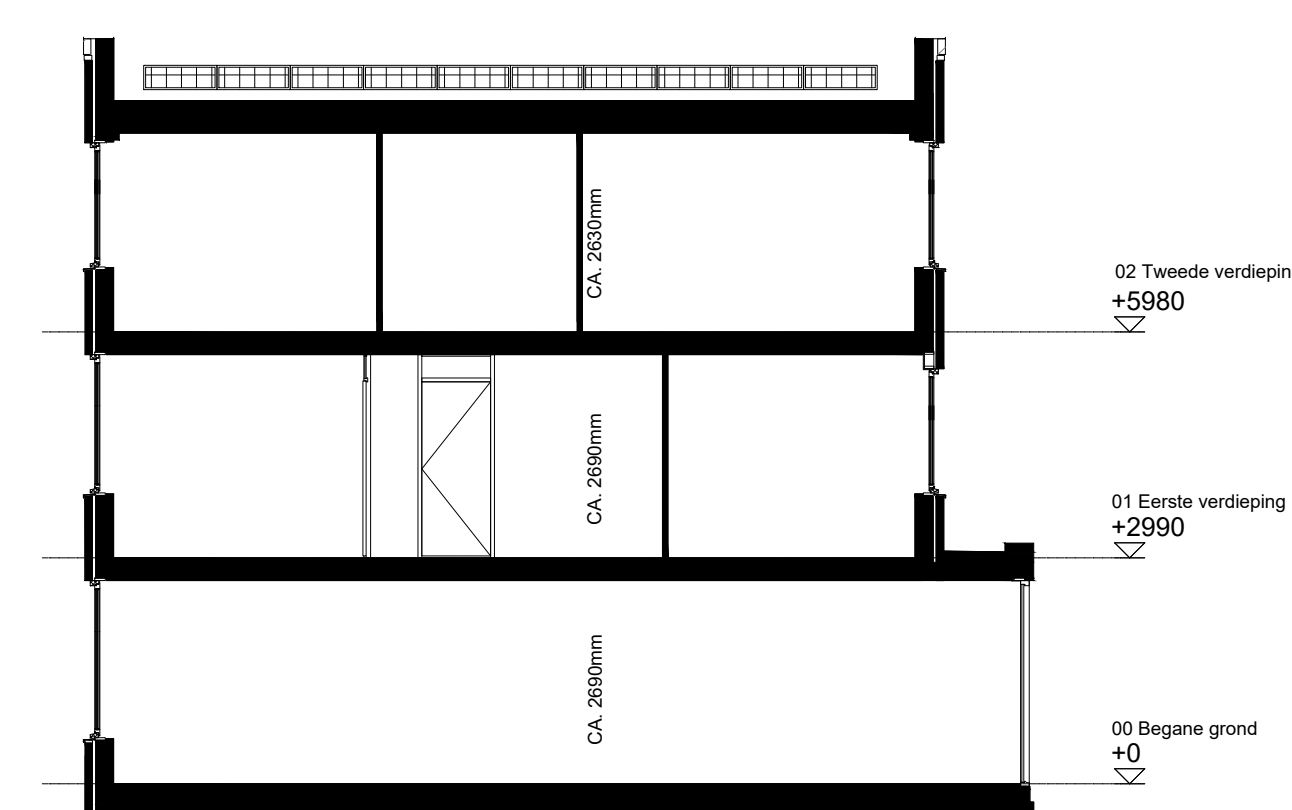


Doorsnede 1:100

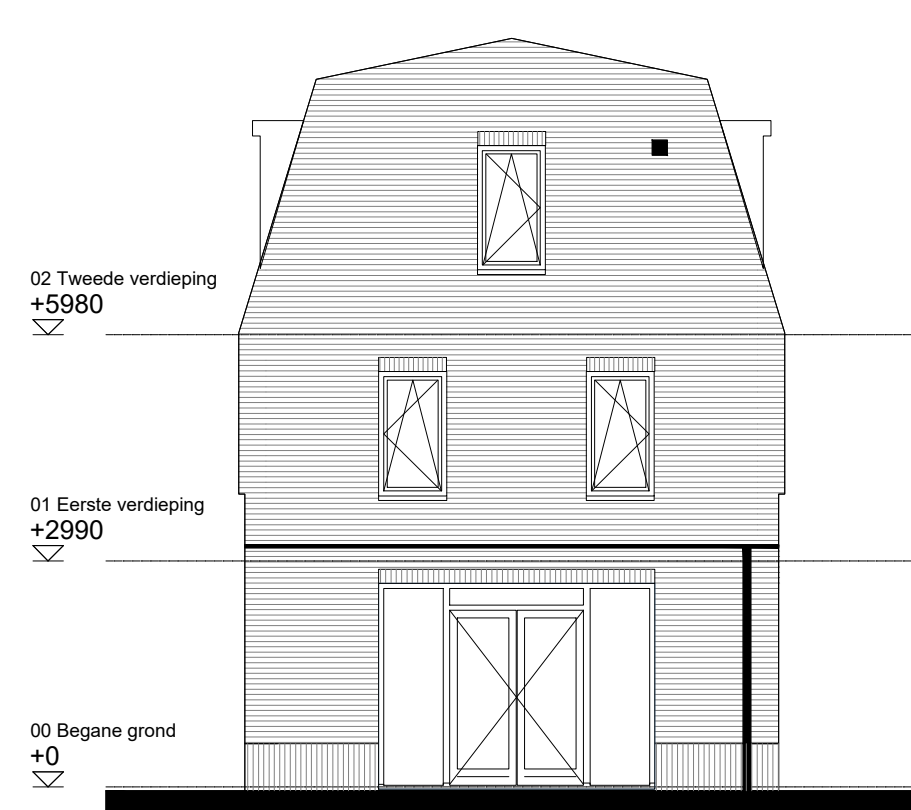


type: N
bnr.: 04
achtergevel 1:100




type: N
bnr.: 04
zijgevel 1:100

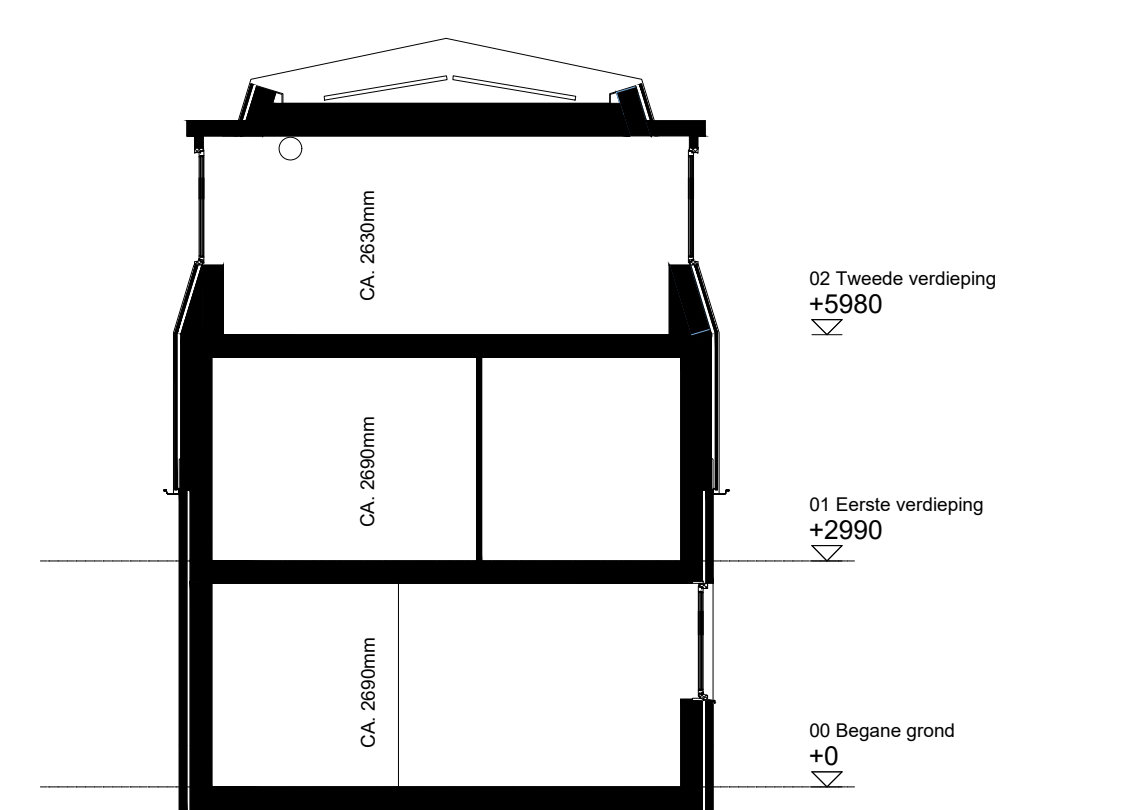


Doorsnede 1:100

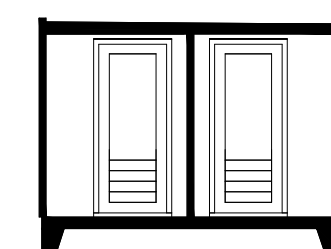


Doorsnede 1:100

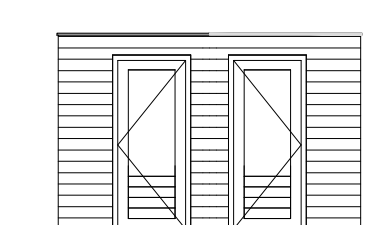

Tuinzijde 1:100

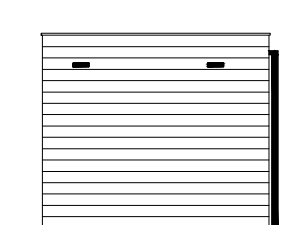


Zijaanzicht 1:100

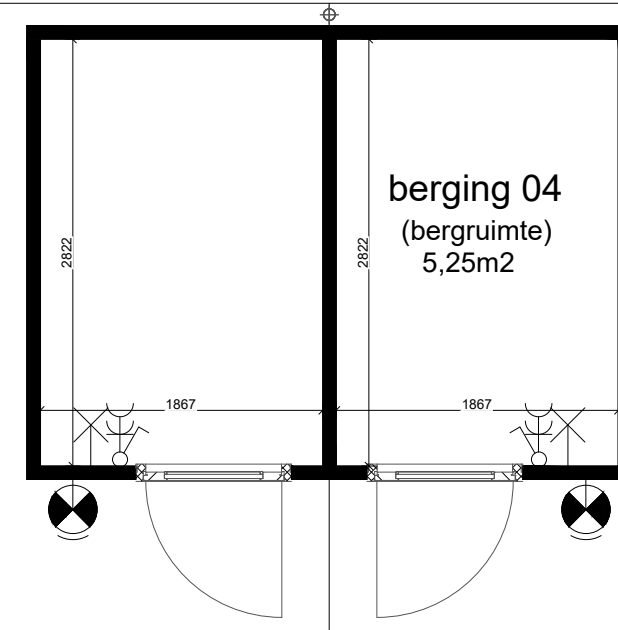

Plattegrond berging 1:50

Renvooi			
Installaties - entree woning - thermostaat - thermostaat draadloos - aansluitpunt boiler loos - enkele wandocontactdoos geaard - aansluitpunt los - aansluitpunt kooktoestel - aansluitpunt koelkast - aansluitpunt afzuigkap - aansluitpunt vaatwasser - dubbele wandocontactdoos geaard - schel - bel	- wandschakelaar - dubbelpolige schakelaar - wisselschakelaar - lichtpunt aan plafond - lichtpunt aan wand - aansluitpunt wandlichtpunt buiten - wandarmatuur met schemersensor - rookmelder (plafondmontage) - hemelwaterafvoer - meterkast - bel	- unit balansventilatie - warmtepomp - elektrische radiator (indicatief aangegeven) - opstelplaats wasmachine/wasdroger - opstelplaats koelkast - vloerverwarming - verdeelunit - knipklauw - plaatstalen binnendeurkozijn - opstel deur	- metselwerk - dakpannen

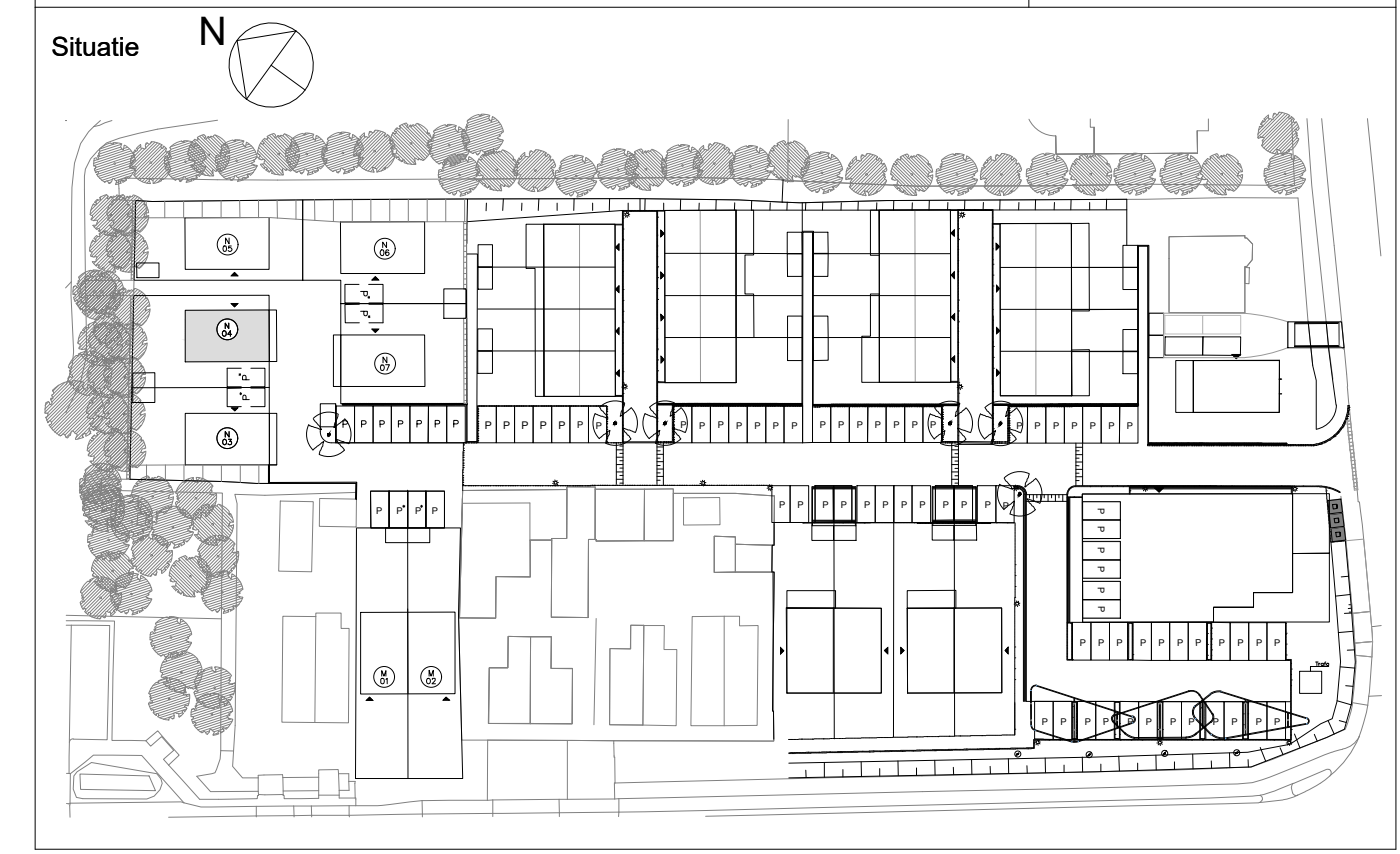



Type:
Vrijstaand
Bouwnummer: 04

formaat: A1
schaal: 1:50 - 1:100
datum: 18-06-2025
gewijzigd:
A
B