




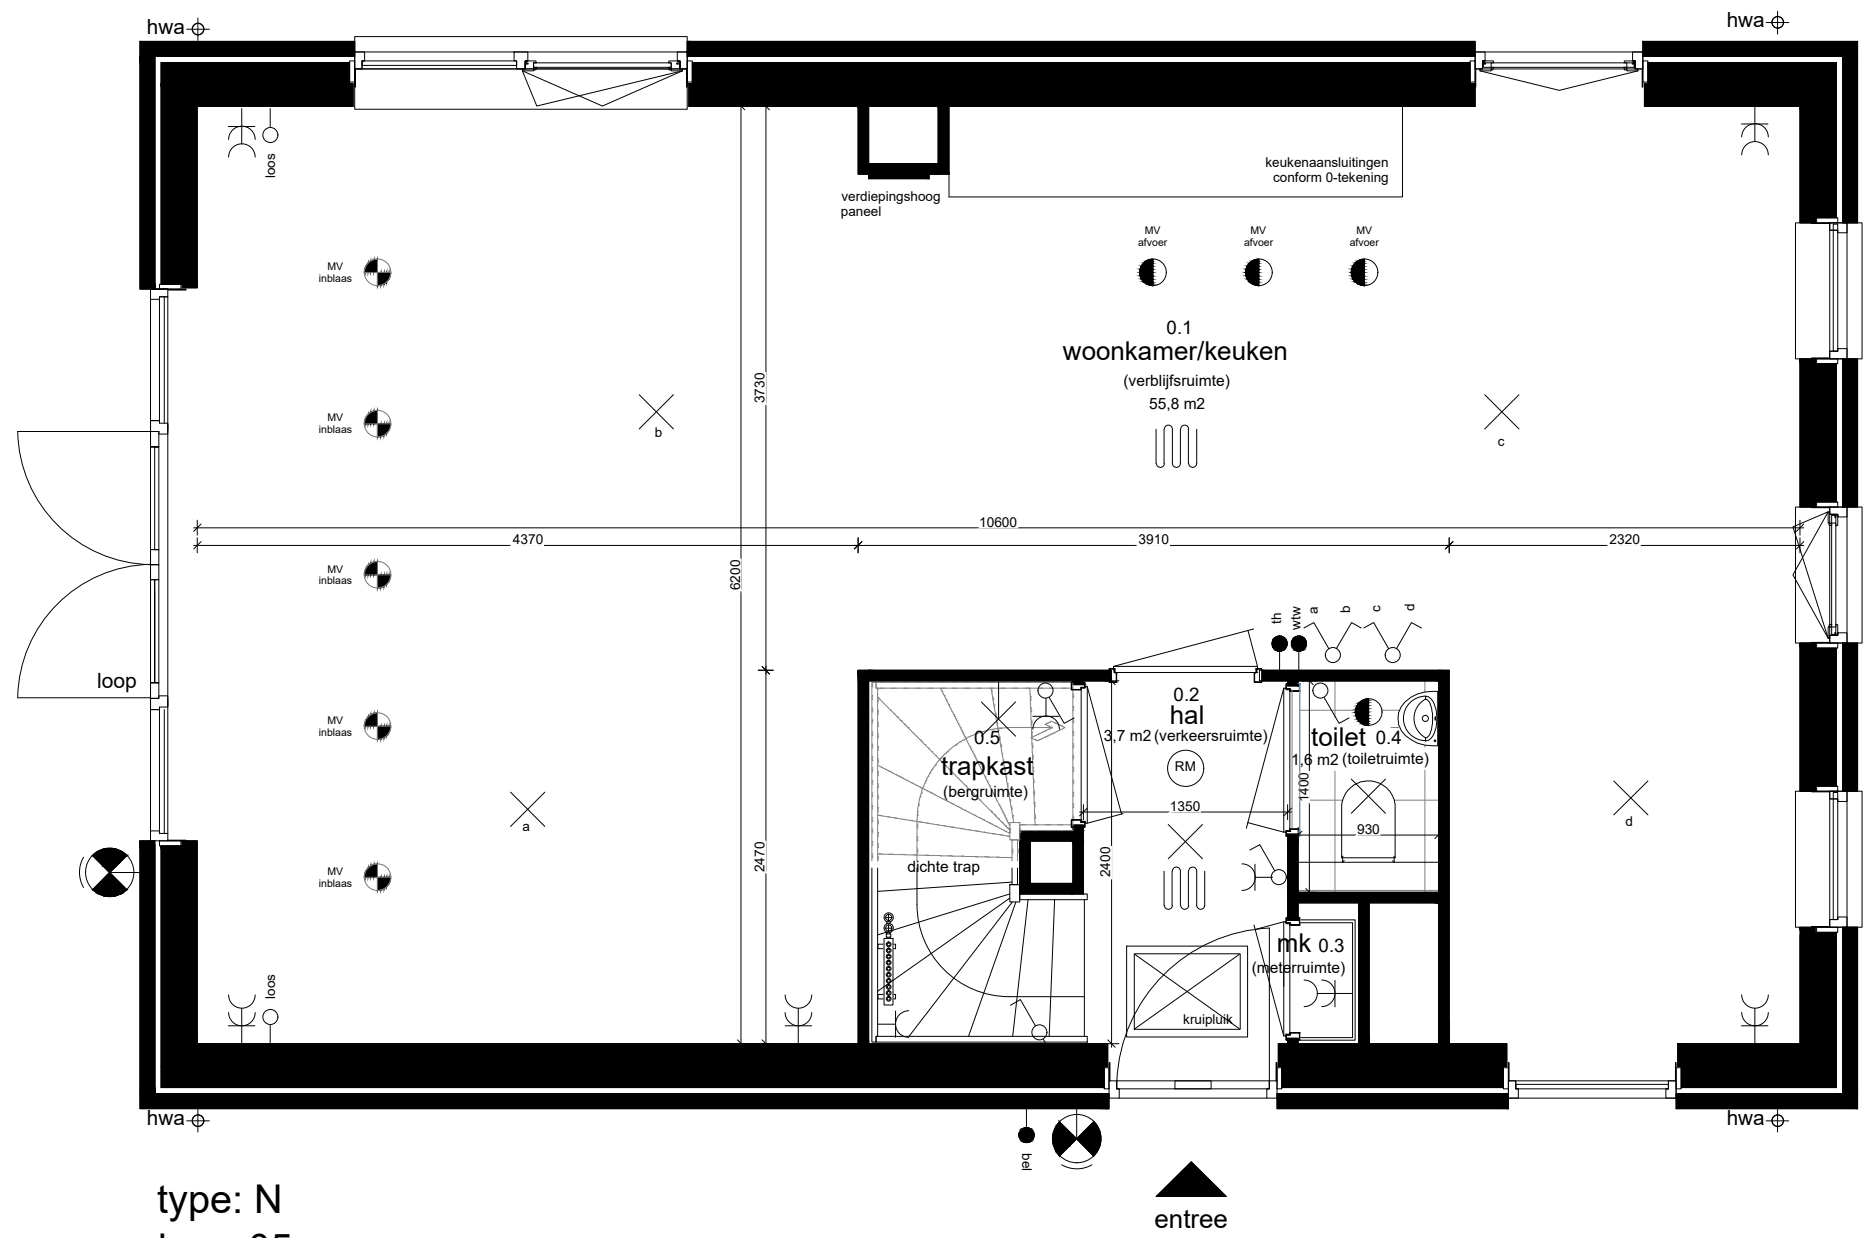


type: N
bnr.: 05
Begane grond 1:50

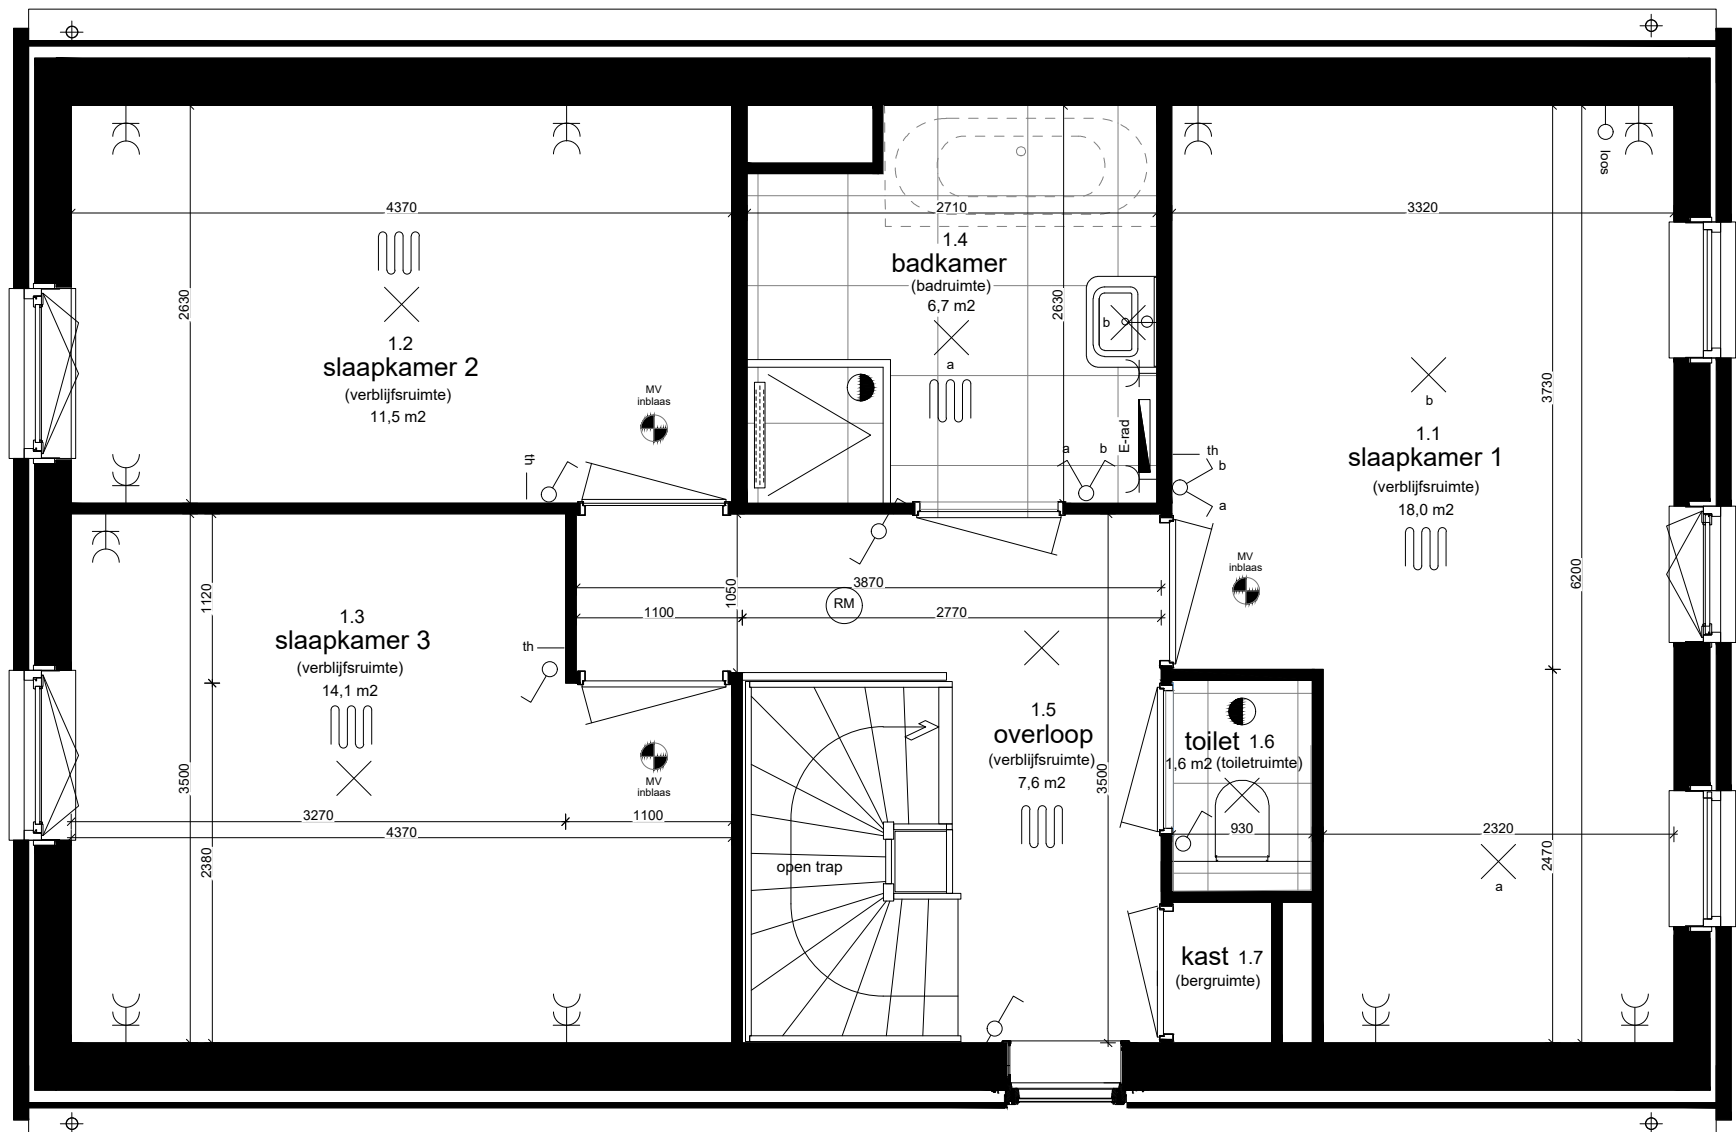


type: N
bnr.: 05
Eerste verdieping 1:50

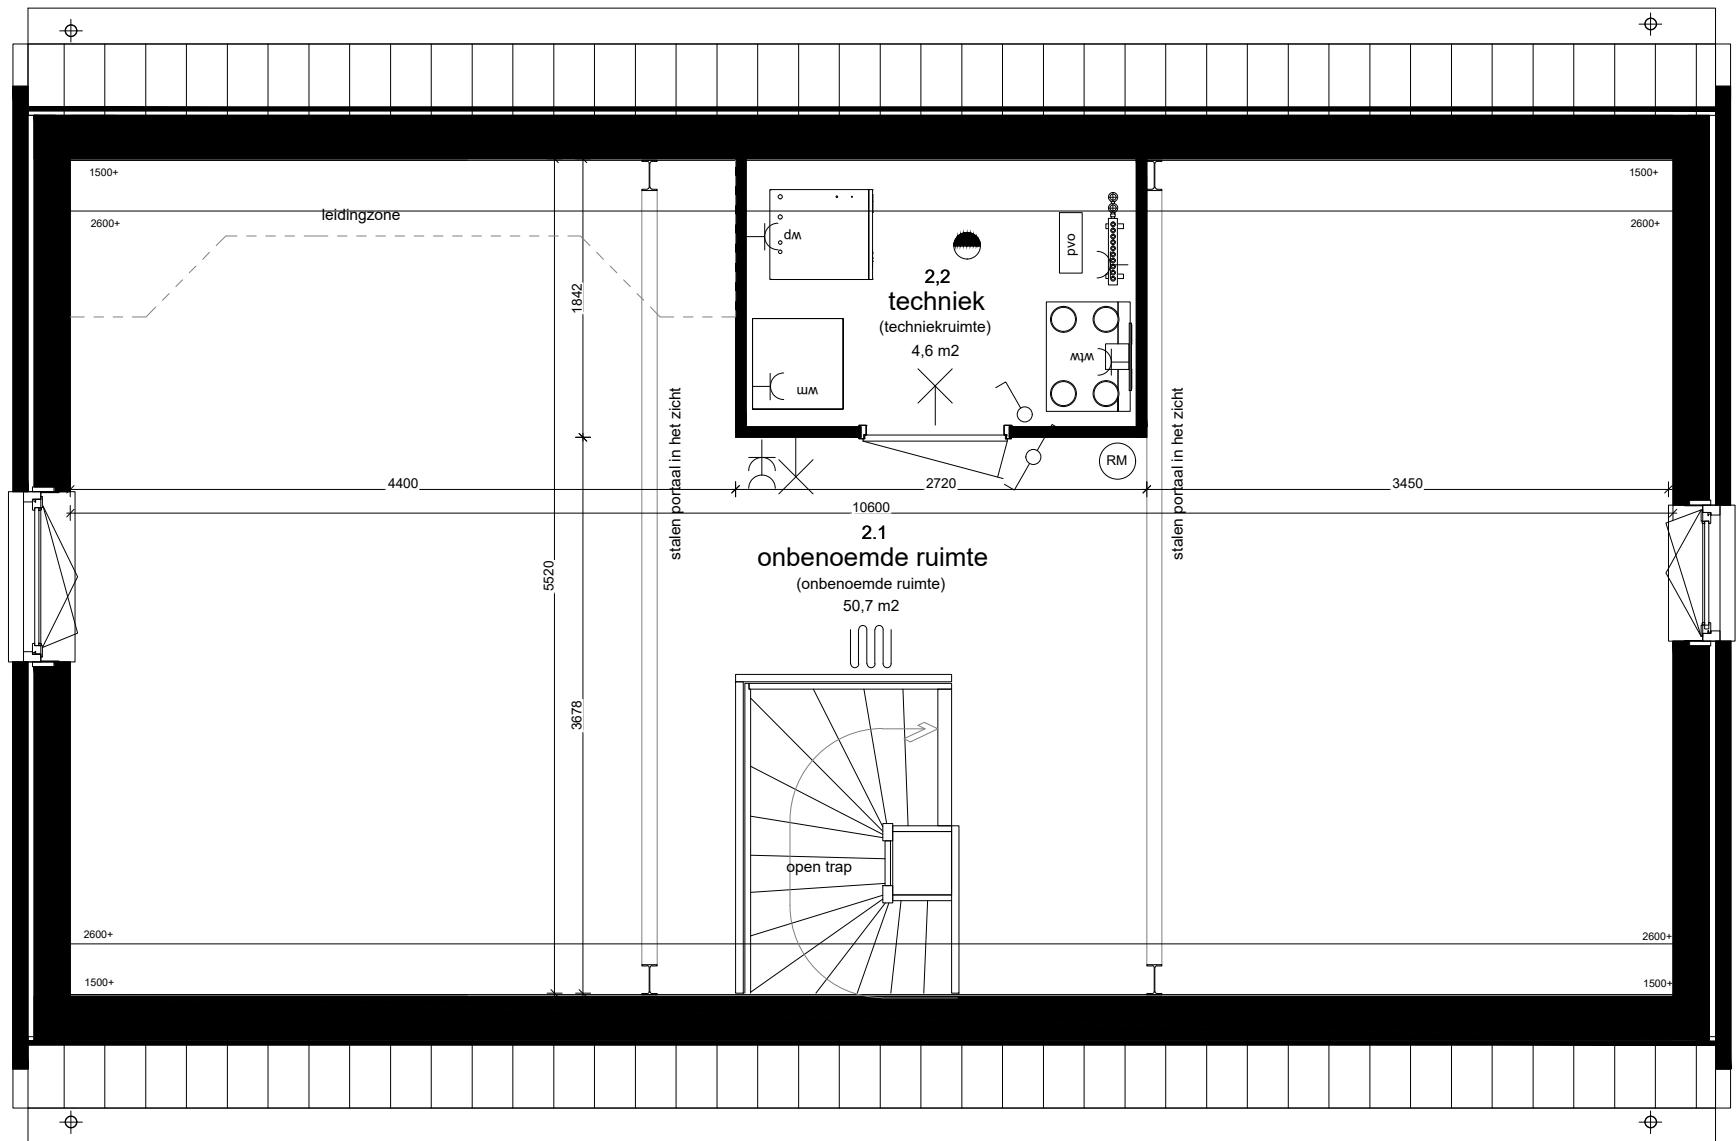


type: N
bnr.: 05
Tweede verdieping 1:50

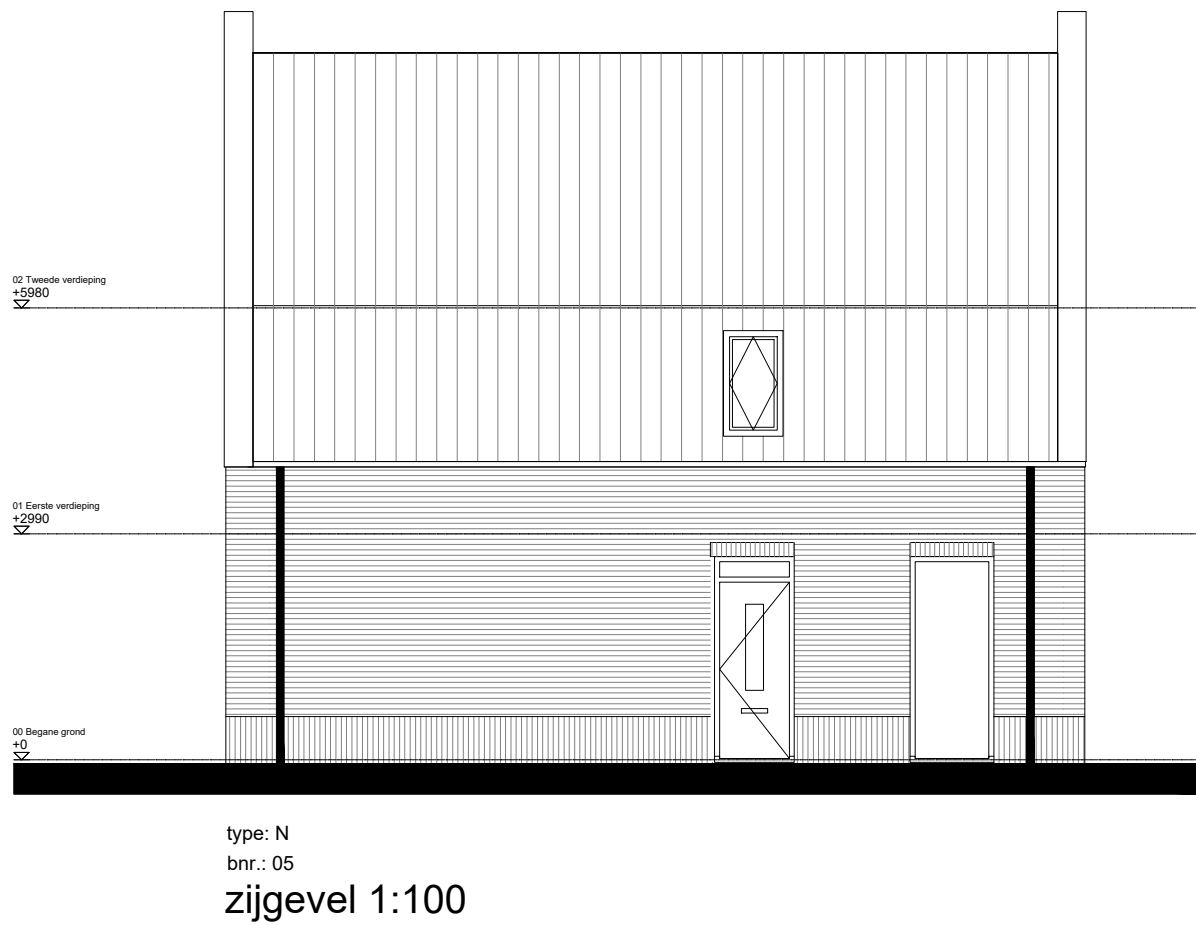


type: N
bnr.: 05
zijgevel 1:100

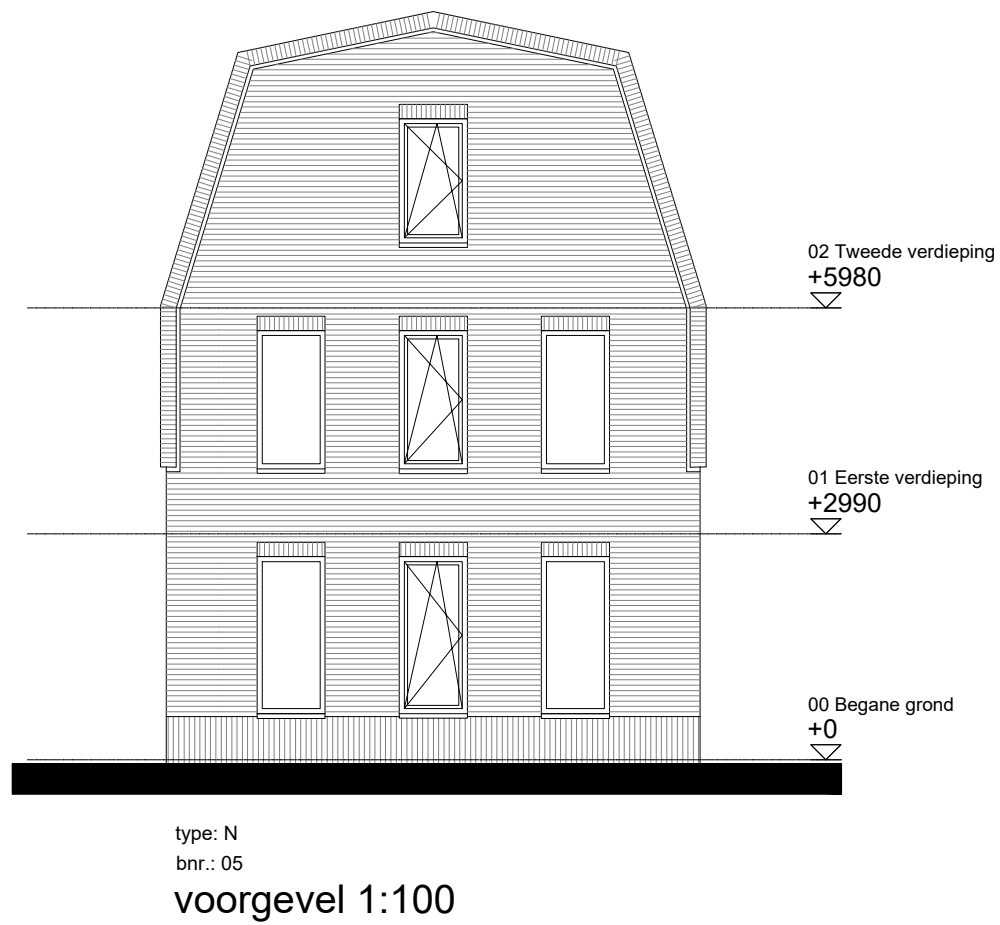


type: N
bnr.: 05
voorgevel 1:100

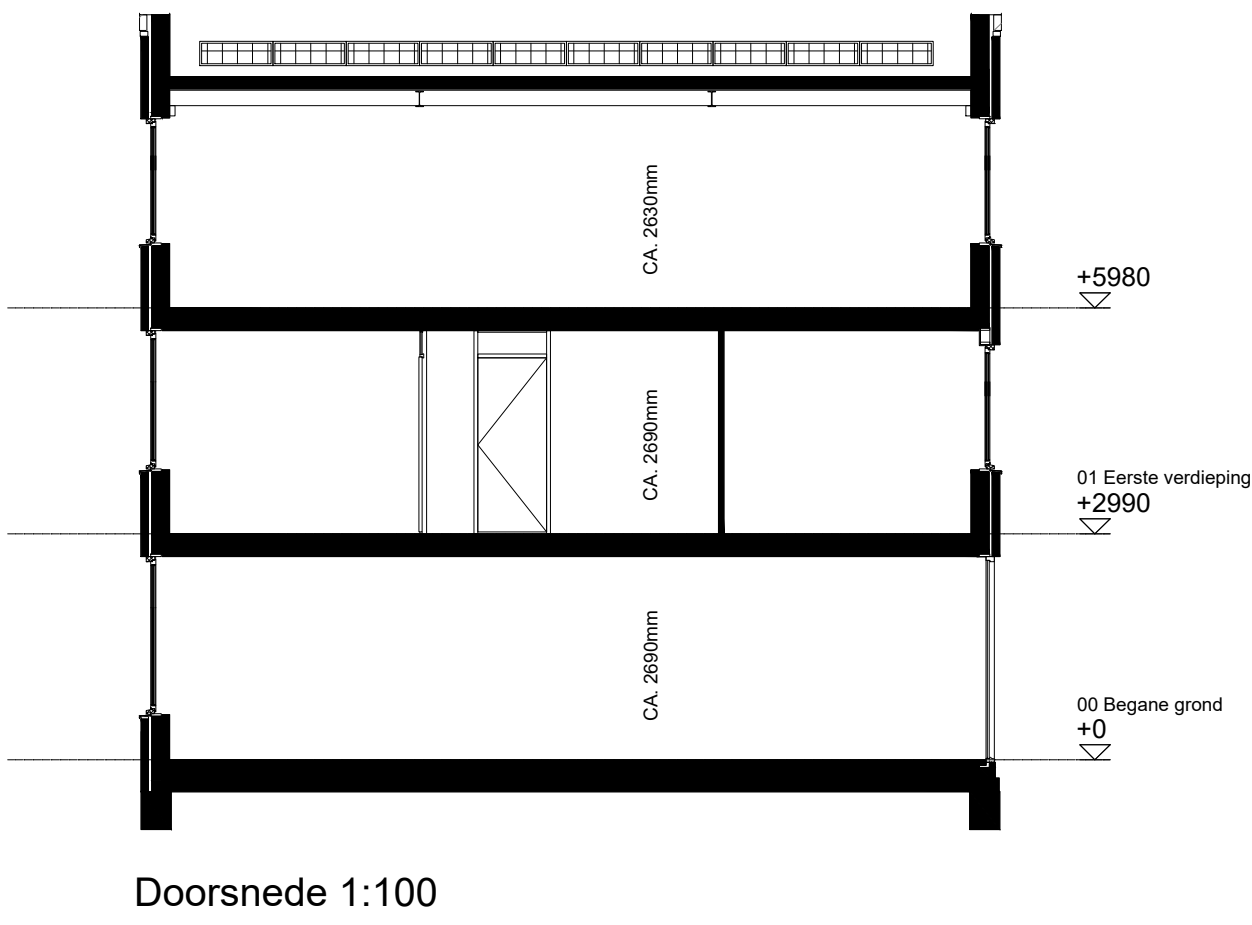


Doorsnede 1:100

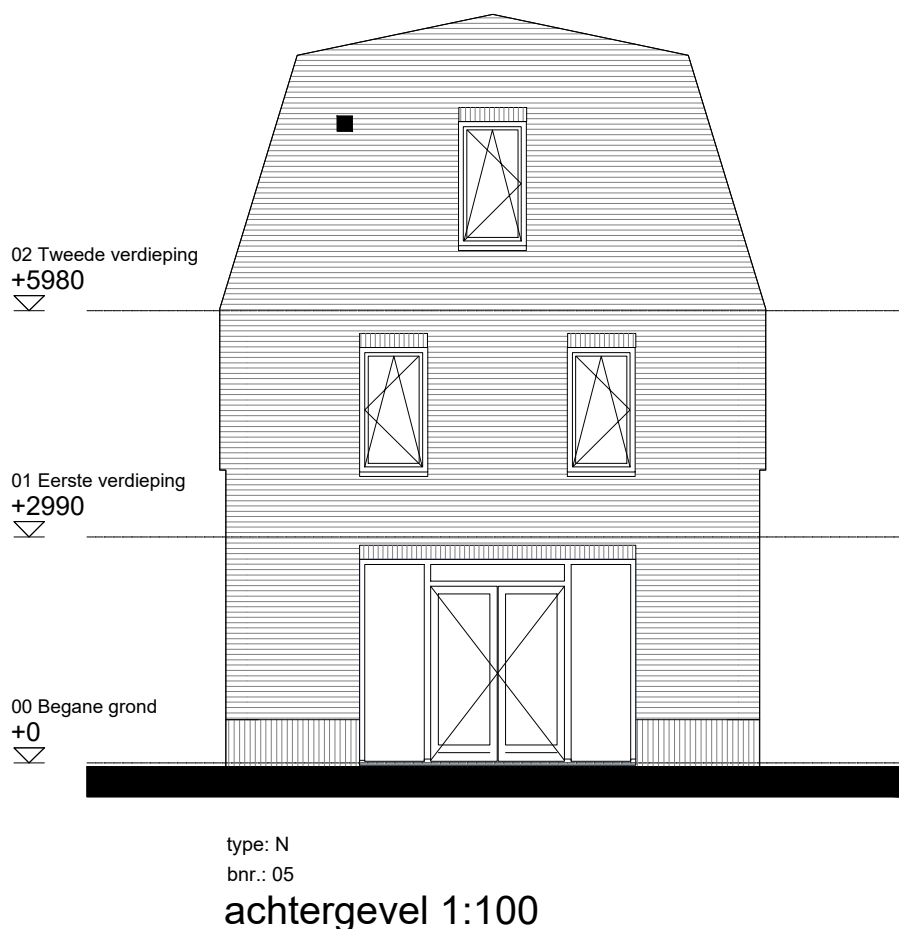

type: N
bnr.: 05
achtergevel 1:100

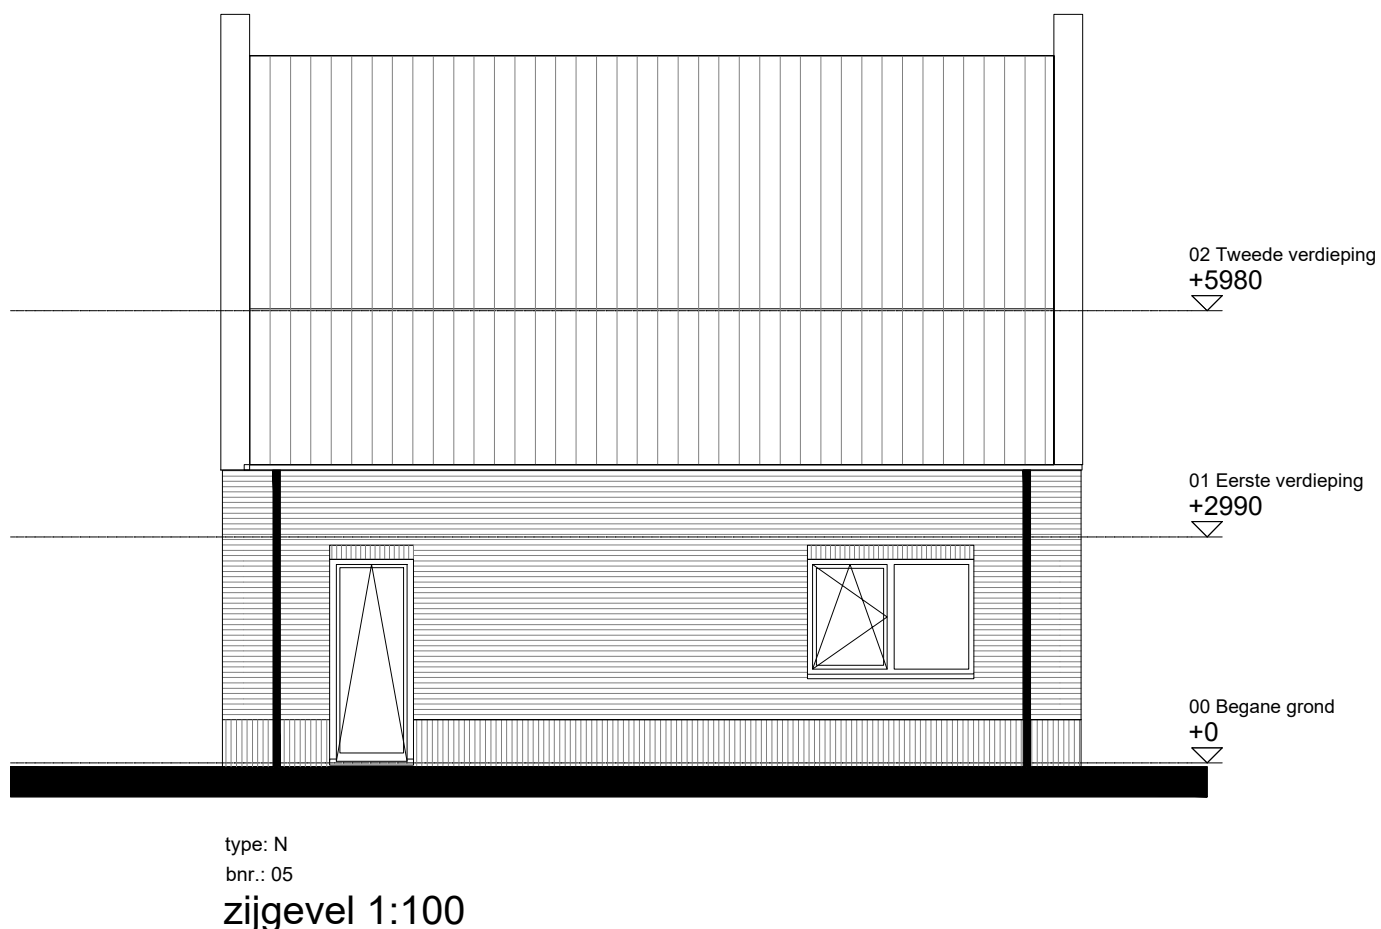


type: N
bnr.: 05
zijgevel 1:100

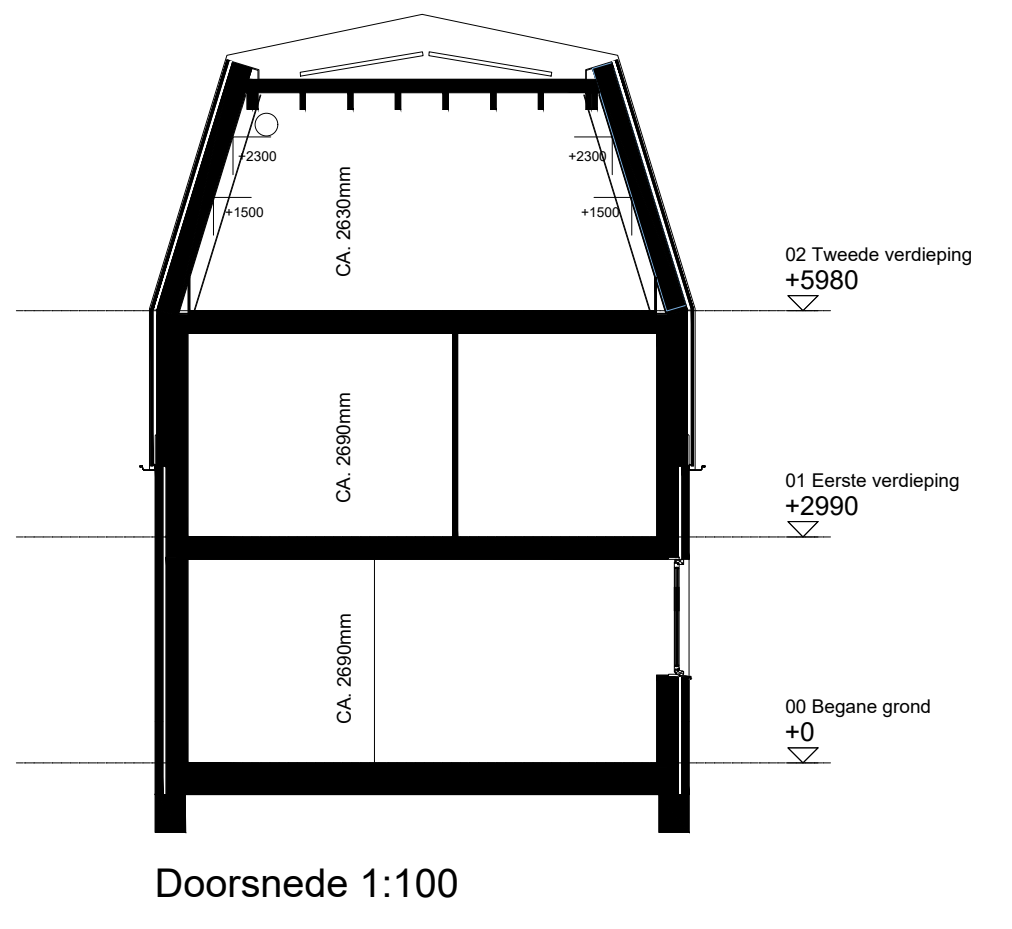

Doorsnede 1:100

Renvooi			
Installaties - entree woning - thermostaat - thermostaat draadloos - aansluitpunt boiler loos - enkele wandcontactdoos geaard - aansluitpunt los - aansluitpunt kooktoestel - aansluitpunt koelkast - aansluitpunt afzuigkap - aansluitpunt vaatwasser - dubbele wandcontactdoos geaard - schel - bel	- wandchakelaar - dubbelpolige schakelaar - wisselschakelaar - lichtpunt aan plafond - lichtpunt aan wand - aansluitpunt wandlichtpunt buiten - wandarmatuur met schemersensor - rookmelder (plafondmontage) - hemelwaterafvoer - meterkast - bel	- unit balansventilatie - warmtepomp - elektrische radiator (indicatief aangegeven) - opstelplaats wasmachine/wasdroger - opstelplaats koelkast - vloerverwarming - verdeelunit - knipkluis - plaatstalen binnendeurkozijn - opzet deur	- metselwerk - dakpannen


Maatvoering is indicatief en exclusief wand-, plafond-, en vloerafwerking.
Leidingen en kanalenverloop conform opgave installateur. Elektra wordt conform opgave installateur uitgevoerd.
Aantallen en plaats aansluitpunten/schakelaars indicatief. Installaties, alsmede afmeting, aantal en plaats radiatoren indicatief, deze worden conform opgave installateur uitgevoerd.

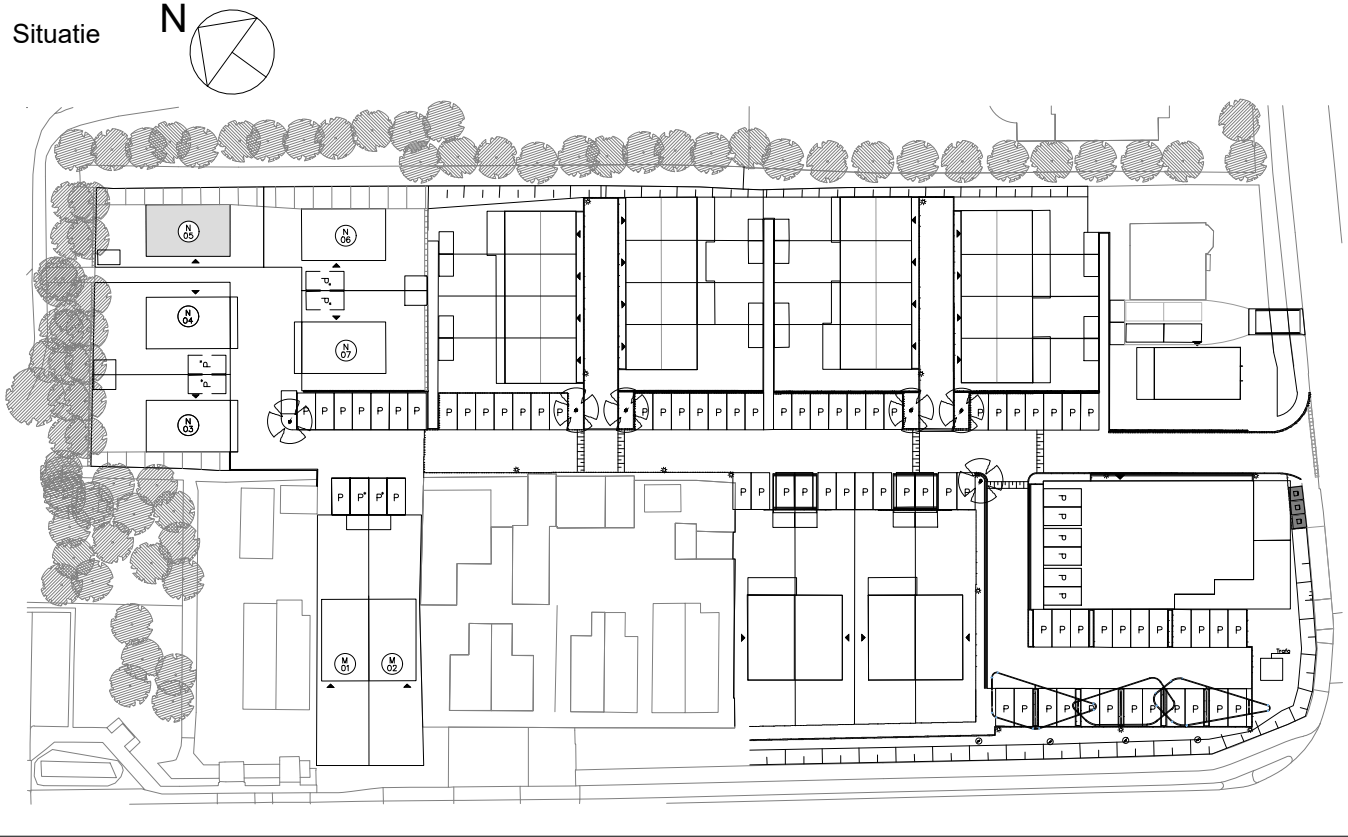

Doorsnede 1:100

Zijaanzicht 1:100

Tuinzijde 1:100

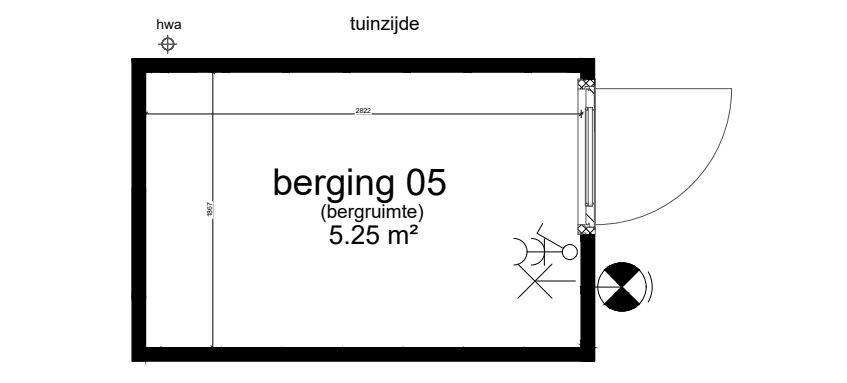

Plattegrond berging 1:50



Type:
Vrijstaand
Bouwnummer: 05

formaat: A1
schaal: 1:50 - 1:100
datum: 09-07-2024
gewijzigd:
A
B